

**ATTI INERENTI IL PRIMO INTERVENTO
DI SCAVO SUBACQUEO A PORTO PALO DI MENFI
AGRIGENTO**



**XII RASSEGNA DI
ARCHEOLOGIA SUBACQUEA**

XII Premio Franco Papo'


Giardini Naxos, 10/12 ottobre '97
Naxos Beach Hotel

**Rilevamento e informatizzazione del
sito archeologico**

relatore: *dott. arch. Marcello Maugeri*

architettura e design - catania

PORTOPALO DI MENFI (AG)
Soprintendenza BB.CC.AA. di Agrigento

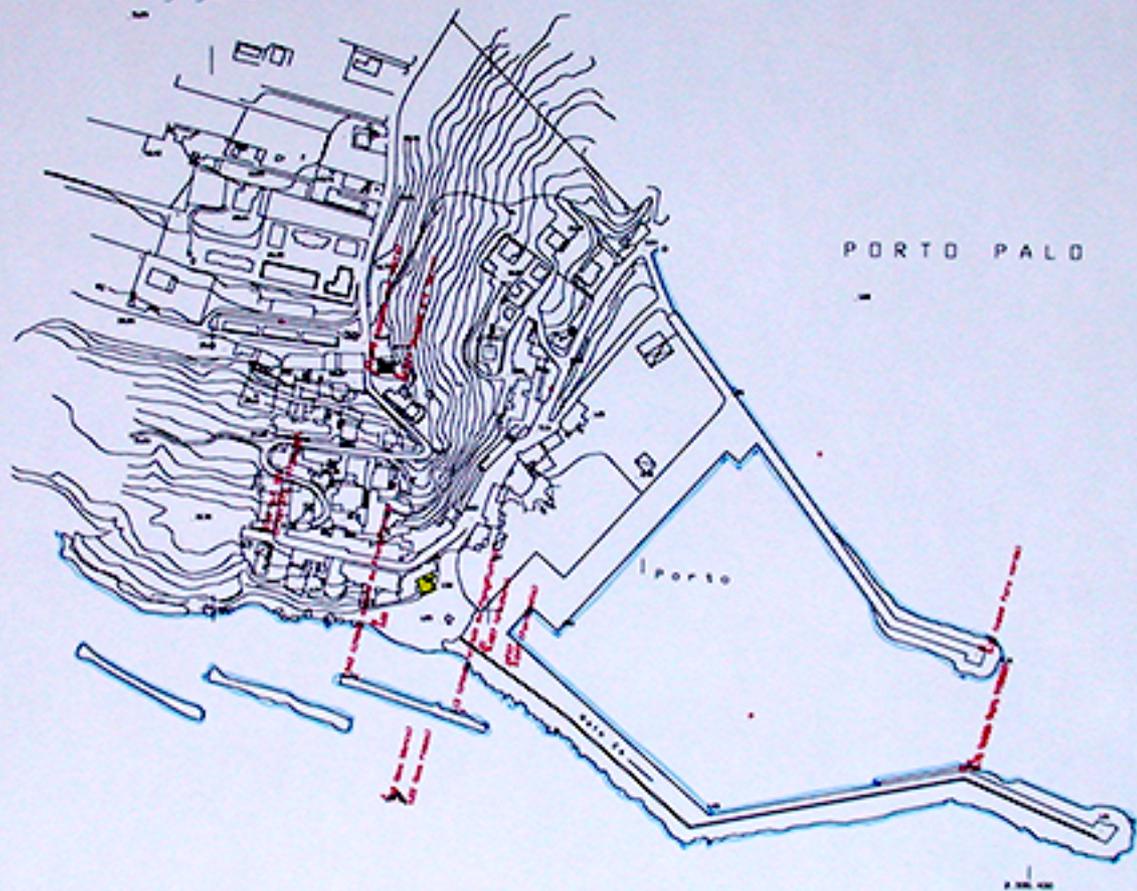


architetture
di design

UNITS: 1/8=1ML
FORM: A3

DISK: F:\DOCUMENTI
FILE: AEROP.DWG

PLOT: K-2
SCALA: 1: 2000

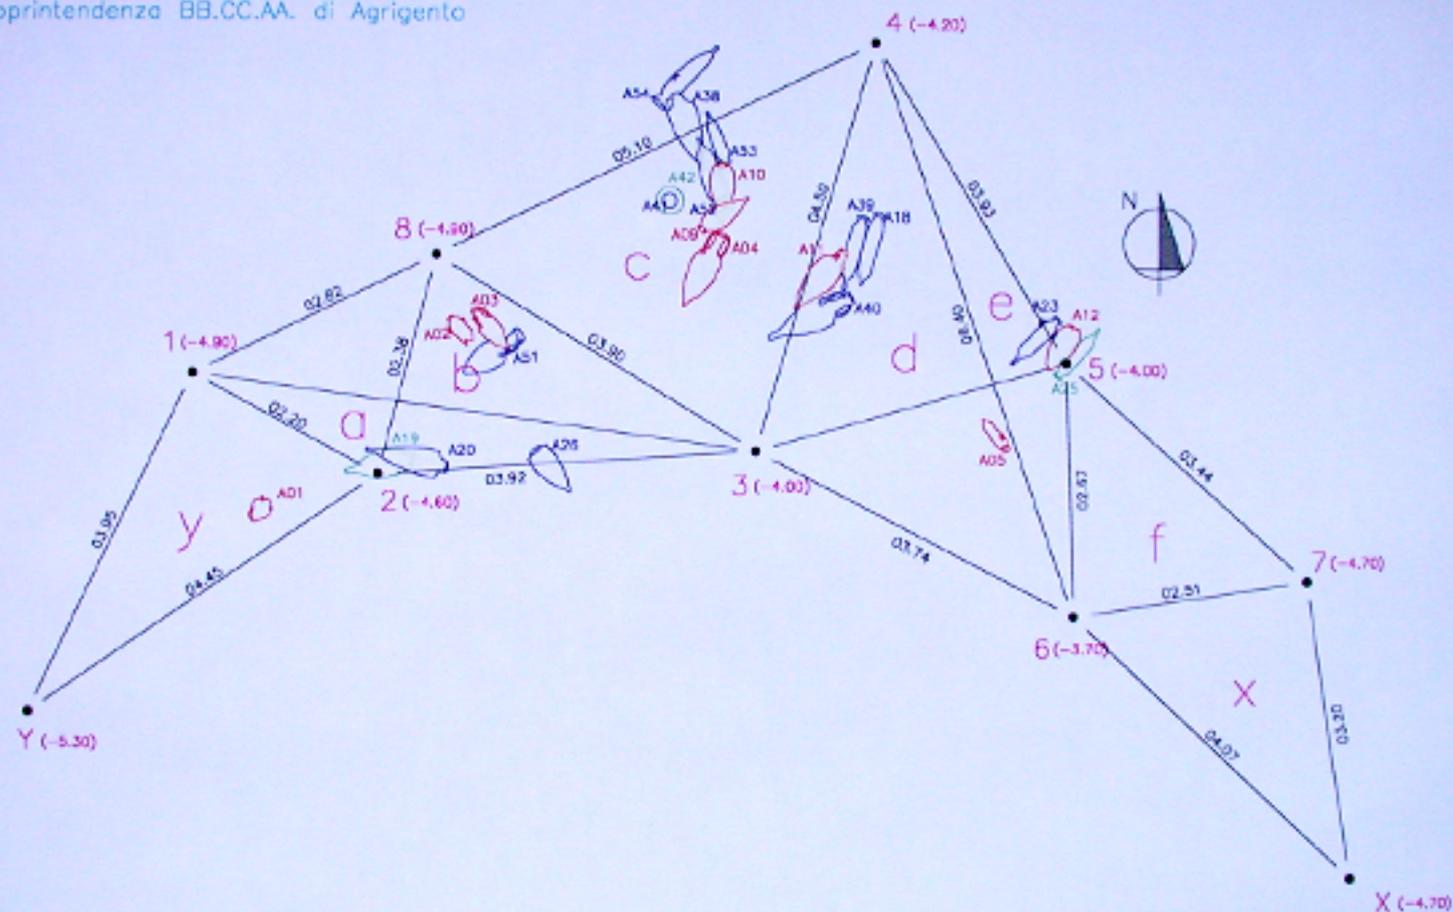


Soprintendenza ai BB.CC.AA. di Agrigento

Scheda n° --	Località: <i>Porto Palo di Menfi (AG)</i>	6.'97	Sito: <i>subacqueo</i>	Reperto n° A09
--------------	---	-------	------------------------	----------------




Soprintendenza ai BB.CC.AA. di Agrigento

Scheda n° --	Località: <i>Porto Palo di Menfi (AG)</i>	6.'97	Sito: <i>subacqueo</i>	Reperto n° A13
--------------	---	-------	------------------------	----------------

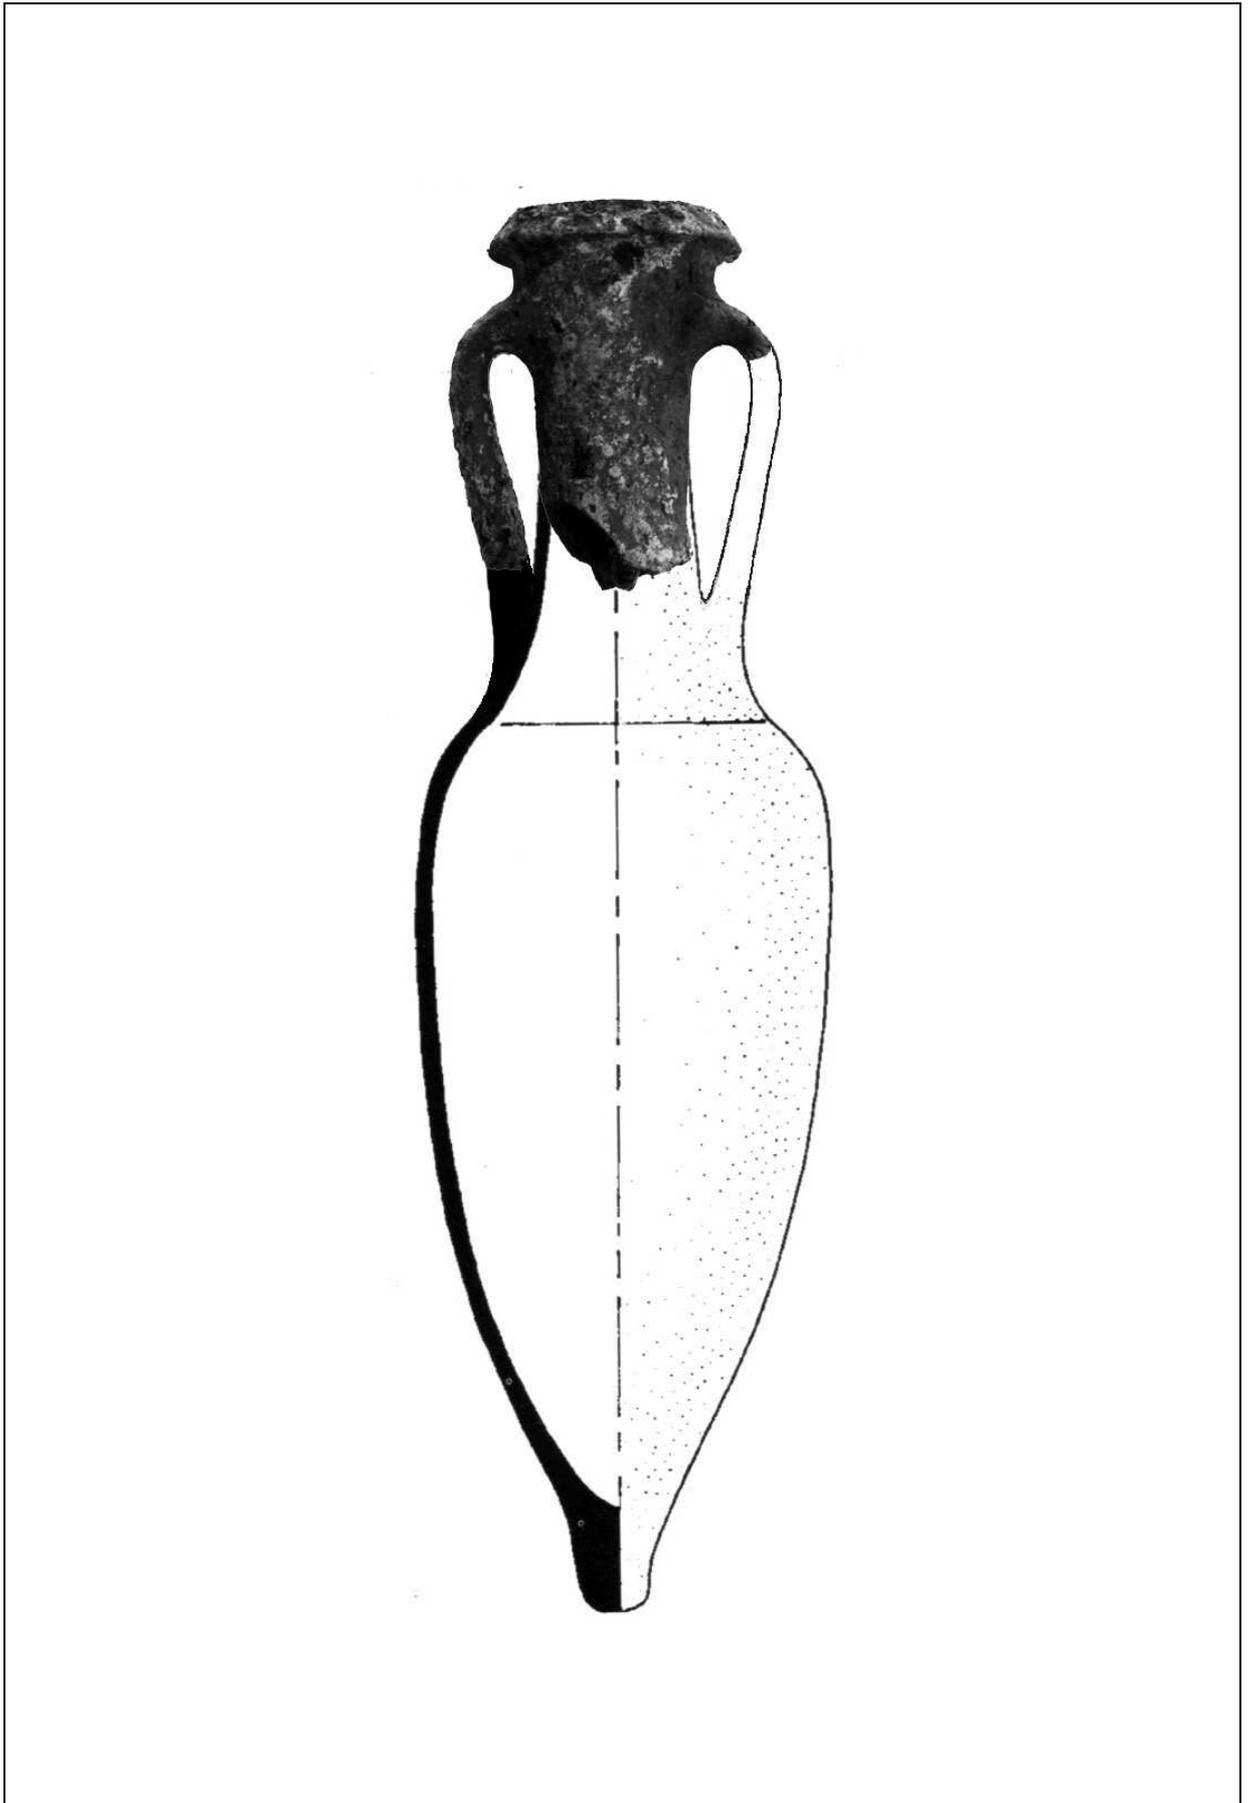


Soprintendenza ai BB.CC.AA. di Agrigento

Scheda n° 25 Località: *Porto Palo di Menfi (AG)* 6.'97 Sito: *subacqueo* Reperto n° A39

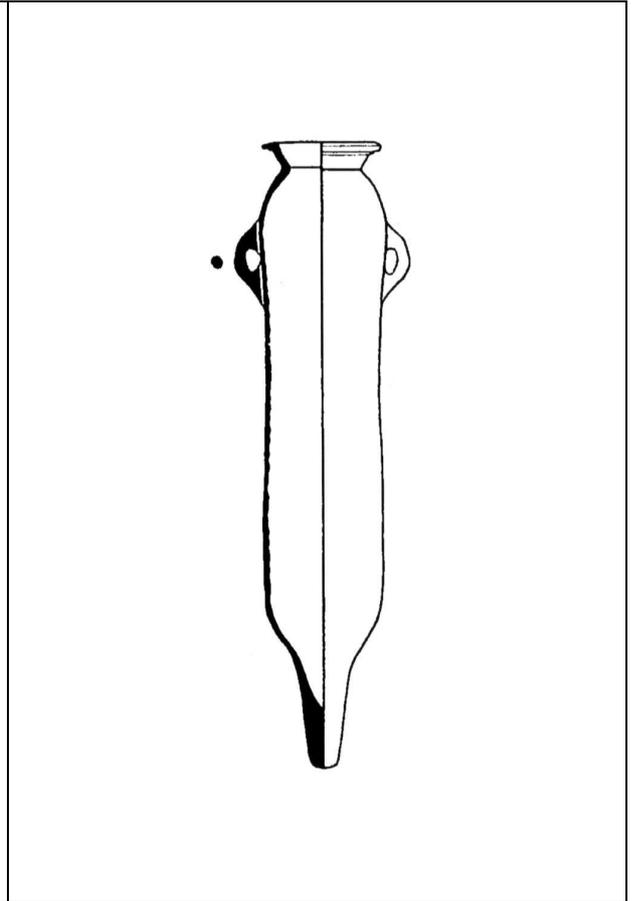

Altezza:	83 cm.
Diametro:	14.5 cm.
Larghezza:	
Lunghezza:	
Colore:	
Trattamento interno	
Contenuto:	

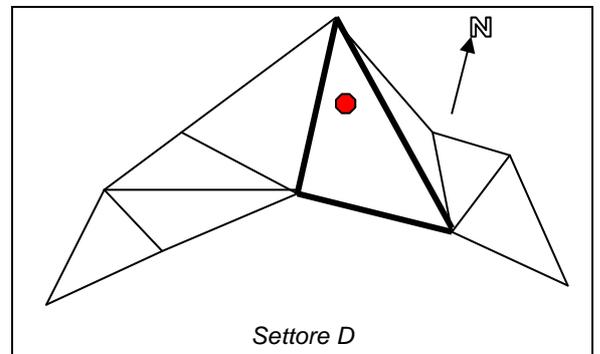

Descrizione:

Anfora di tradizione punica (tipo Mana C), integra e priva di incrostazioni



(Foto Scala 1: 10)




Direzione lavori tecnico-scientifici: dott.ssa Graziella Fiorentini, Soprintendente BB.CC.AA di Agrigento
 Direzione lavori tecnico-contabili: geom. Daniele Valenti, Soprintendenza BB.CC.AA. di Agrigento
 Collaborazione tecnico-scientifica: prof. Gianfranco Purpura, Palermo
 Ditta esecutrice: Coop. "Poseidon", Palermo
 Direzione del cantiere: sig. Marcello Vinciguerra, Palermo
 Rilevamenti ed informatizzazione: Studio "Architettura e design" di arch. Marcello Maugeri, Catania
 Fotografia: dott. Alessandro Purpura, Palermo

Soprintendenza ai BB.CC.AA. di Agrigento

Scheda n° 27 Località: Porto Palo di Menfi (AG) 6.'97 Sito: subacqueo Reperto n° A40

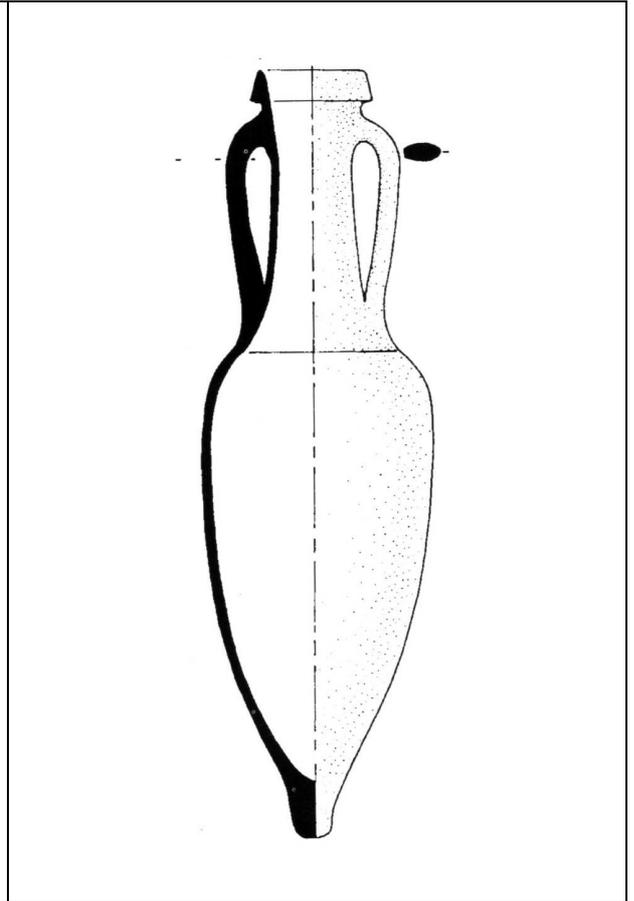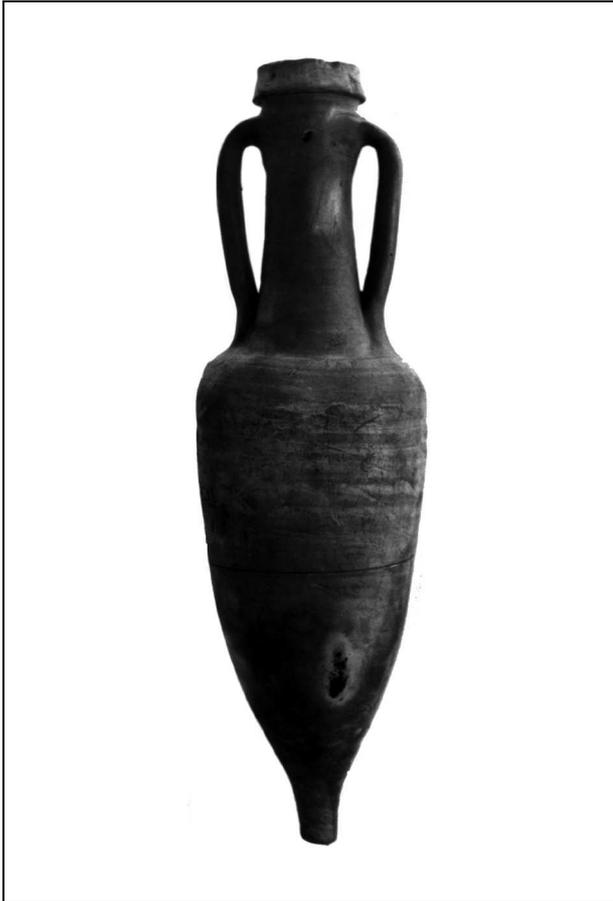


Altezza:	105 cm.
Diametro:	29.5 cm.
Larghezza:	
Lunghezza:	
Colore:	
Trattamento interno	
Contenuto:	Lische di pesce

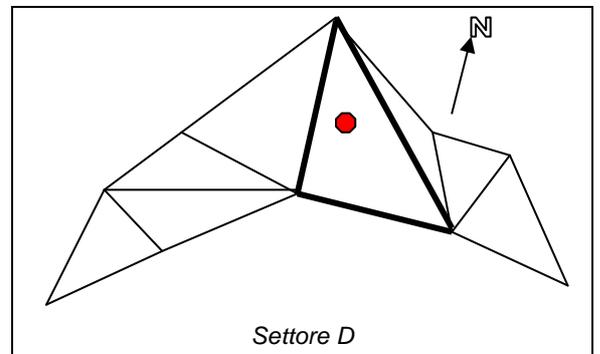

Descrizione:

Anfora vinaria italica Dressell I (tipo Spargi), con anse flesse, spalla smussata, lineola tracciata al tornio e nella parte del corpo graffiti punici

(Foto Scala 1: 10)

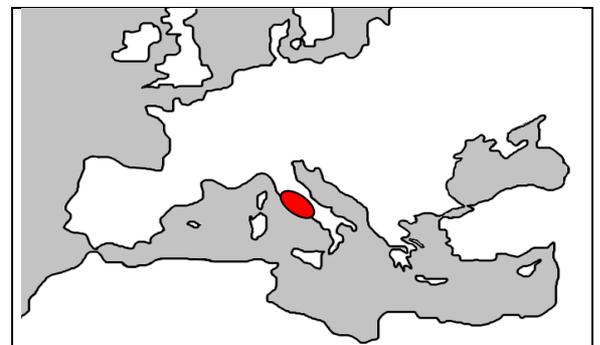

Direzione lavori tecnico-scientifici: dott.ssa Graziella Fiorentini, Soprintendente BB.CC.AA di Agrigento
 Direzione lavori tecnico-contabili: geom. Daniele Valenti, Soprintendenza BB.CC.AA. di Agrigento
 Collaborazione tecnico-scientifica: prof. Gianfranco Purpura, Palermo
 Ditta esecutrice: Coop. "Poseidon", Palermo
 Direzione del cantiere: sig. Marcello Vinciguerra, Palermo
 Rilevamenti ed informatizzazione: Studio "Architettura e design" di arch. Marcello Maugeri, Catania
 Fotografia: dott. Alessandro Purpura, Palermo